


MURGUIONDO 1569

S:74 M:110 P:002 a

Unidad de sustentabilidad alta

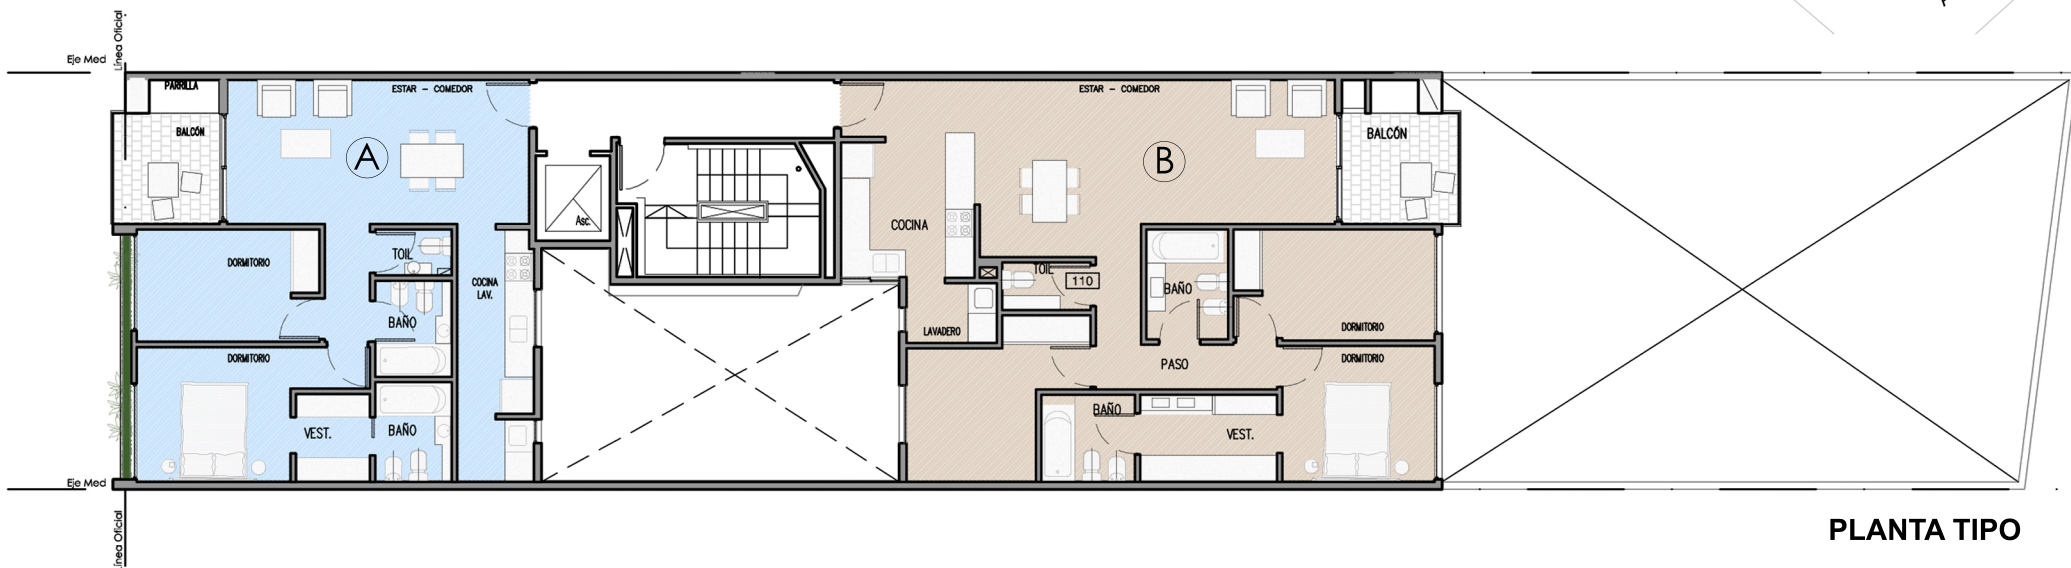

PLANTA TIPO

A | CUBIERTA.....68m²
 EXPANSION.....6m²
 TOTAL.....74m²

B | CUBIERTA.....95m²
 EXPANSION.....7m²
 TOTAL.....102m²

Las especificaciones, medidas y distribuciones contenidas en el presente; son exclusivamente de carácter informativo y estimativas, no generando obligación alguna a las partes, estando sujetas a la presentación del plano de "mensura particular y división por el Régimen de Propiedad Horizontal ley 13512". Las marcas de los distintos accesorios que tendrán los departamentos mencionados el presente son indicativas y podrán ser reemplazadas por otras marcas de similares características. Los dibujos son interpretaciones artísticas y no necesariamente una descripción exacta de la propiedad. Los espacios de uso común, con sugerencia de su utilización, serán equipados con el fondo de equipamiento del consorcio