


PLANTA TIPO
esc 1:75

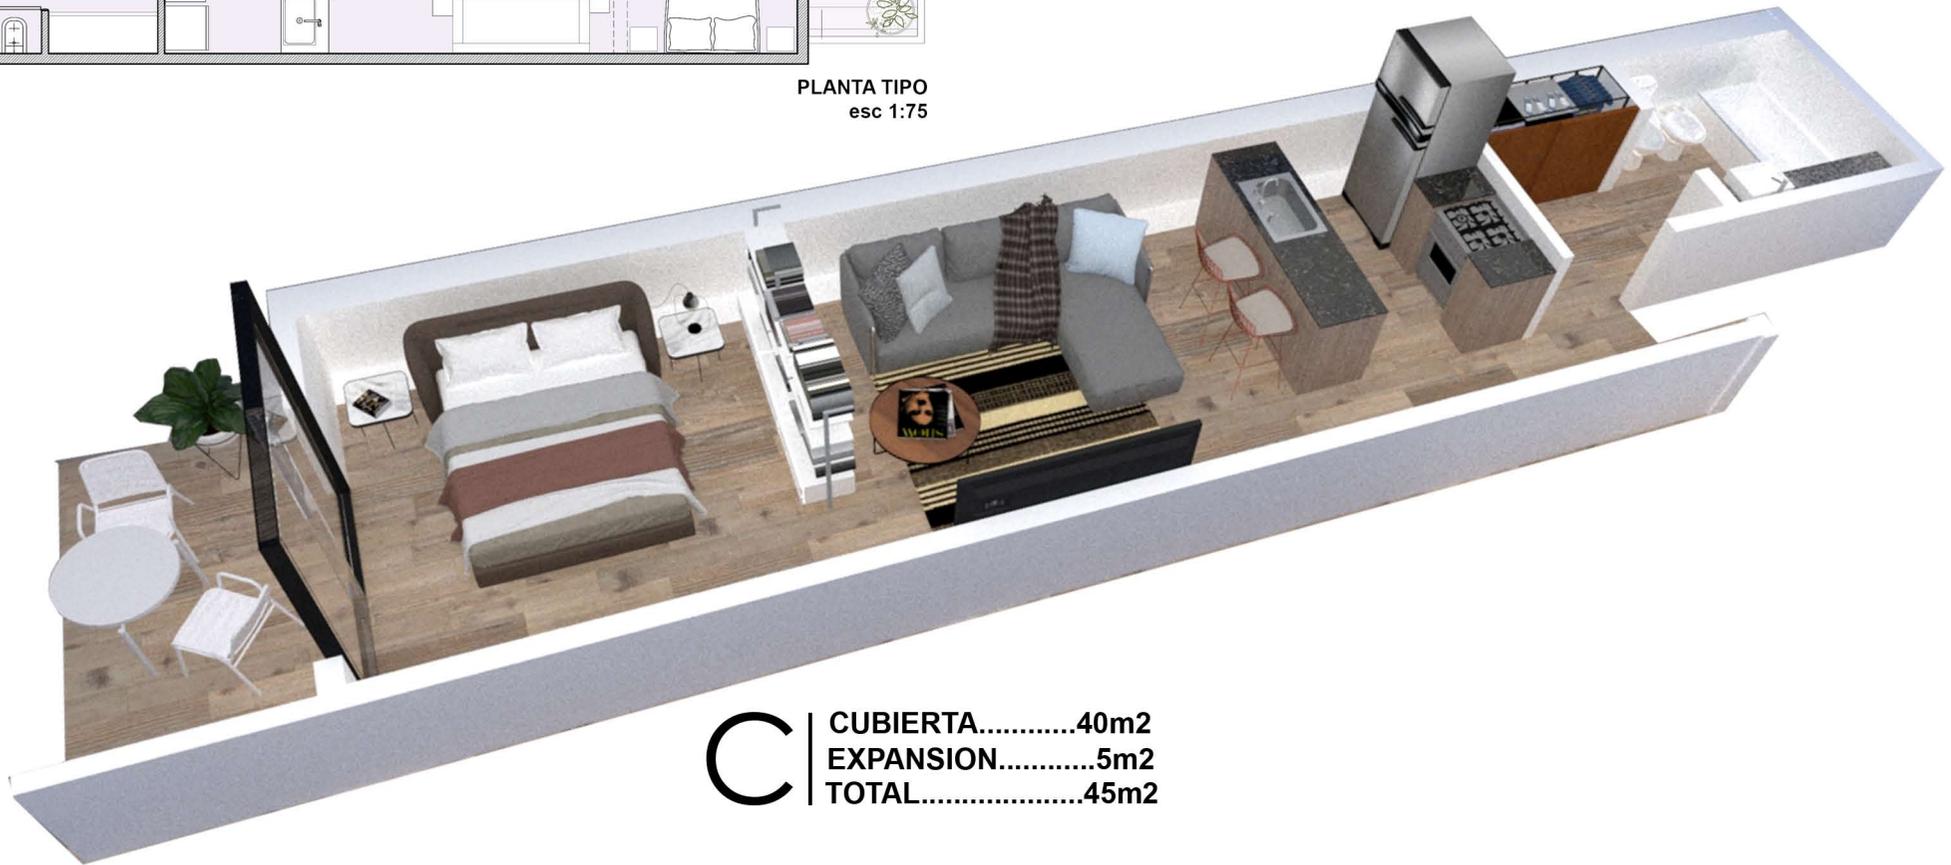

C	CUBIERTA.....	40m2
	EXPANSION.....	5m2
	TOTAL.....	45m2

Las especificaciones, medidas y distribuciones contenidas en el presente; son exclusivamente de carácter informativo y estimativas, no generando obligación alguna a las partes, estando sujetas a la presentación del plano de "mensura particular y división por el Régimen de Propiedad Horizontal ley 13512". Las marcas de los distintos accesorios que tendrán los departamentos mencionados el presente son indicativas y podrán ser reemplazadas por otras marcas de similares características. Los dibujos son interpretaciones artísticas y no necesariamente una descripción exacta de la propiedad. Los espacios de uso común, con sugerencia de su utilización, serán equipados con el fondo de equipamiento del consorcio